


Allgemeine Verbraucher Warmwasserversorgung (WW)
z.B. – Speicher, Durchlauferhitzer

Legende:

- F1 Zählervorsicherung / SH-Schalter
- F2 Steuersicherung (10 A, 25 kA)
- K3 Kundendienstrelais
Warmwasserspeicher
- P1 Zähler: Allgemeine Verbraucher
- P3 TRE (Tarifundsteuerempfänger)
- Q3 Fehlerstromschutzschalter
- X1 Tarifsteuerklemme (7 polig)
- X2 Steuerklemme (7polig, plombierbar)
- X3 Hauptleitungsabzweigungsklemme

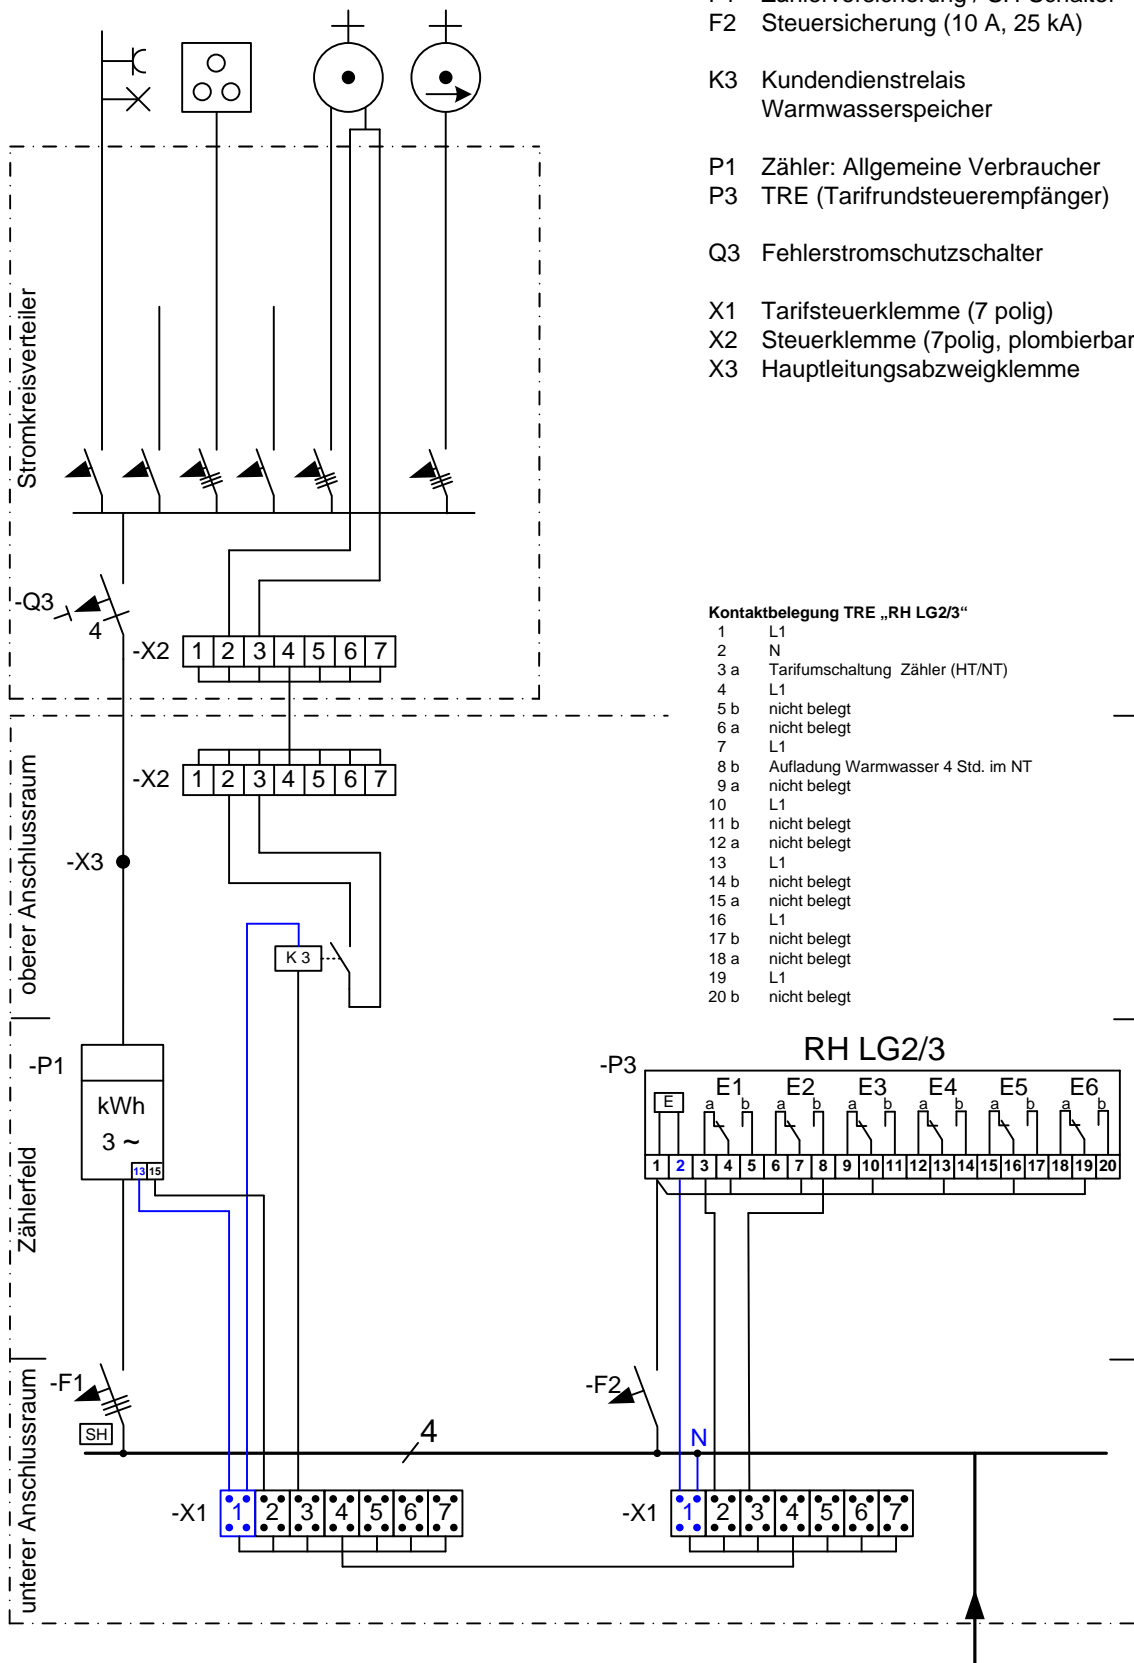

Allgemeiner Tarif mit Schwachlastregelung und Warmwasserversorgung

ÖFFENTLICH

Eng/T-BA1
Wü/RN1

V2.0
01.01.2020

der Netzbetreiber.
REGENSBURG NETZ