

Allgemeine Verbraucher

Speicherheizung, Durchlauferhitzer
Warmwasserversorgung (WW)
z.B. – Speicher,



Legende:

- F1 Zählerversicherung / SH-Schalter
- F2 Steuersicherung (10 A, 25 kA)
- F3 gem. Steuersicherung max. 16 A
- K3 KD-Relais Warmwasserspeicher
- K5 KD-Relais Aufladung 8 Std. NT
- K51 Freigabeschütz Heizung
- K6 KD-Relais Nachladung 4 Std. HT
- K81 Lastabwurfrelais Durchlauferhitzer
- P1 Zähler: Allgemeine Verbraucher
- P2 Zähler: Kirchenheizung
- P3 TRE (Tarifrundsteuerempfänger)
- Q3 Fehlerstromschutzschalter
- X1 Tarifsteuerklemme (7 polig)
- X2 Steuerklemme (7polig, plombierbar)
- X3 Hauptleitungsabzweigklemme

Kontaktbelegung TRE „KI RH LG2/3“

- 1 L1
- 2 N
- 3 a Tarif Kirchenheizung (HT)
- 4 L1
- 5 b nicht belegt
- 6 a nicht belegt
- 7 L1
- 8 b Aufladung Warmwasser 4 Std. im NT
- 9 a nicht belegt
- 10 L1
- 11 b Aufladung Heizung / 8 Std. im NT
- 12 a nicht belegt
- 13 L1
- 14 b Nachladung Heizung 4 Std. im HT
- 15 a nicht belegt
- 16 L1
- 17 b nicht belegt
- 18 a nicht belegt
- 19 L1
- 20 b nicht belegt

KI RH LG2/3

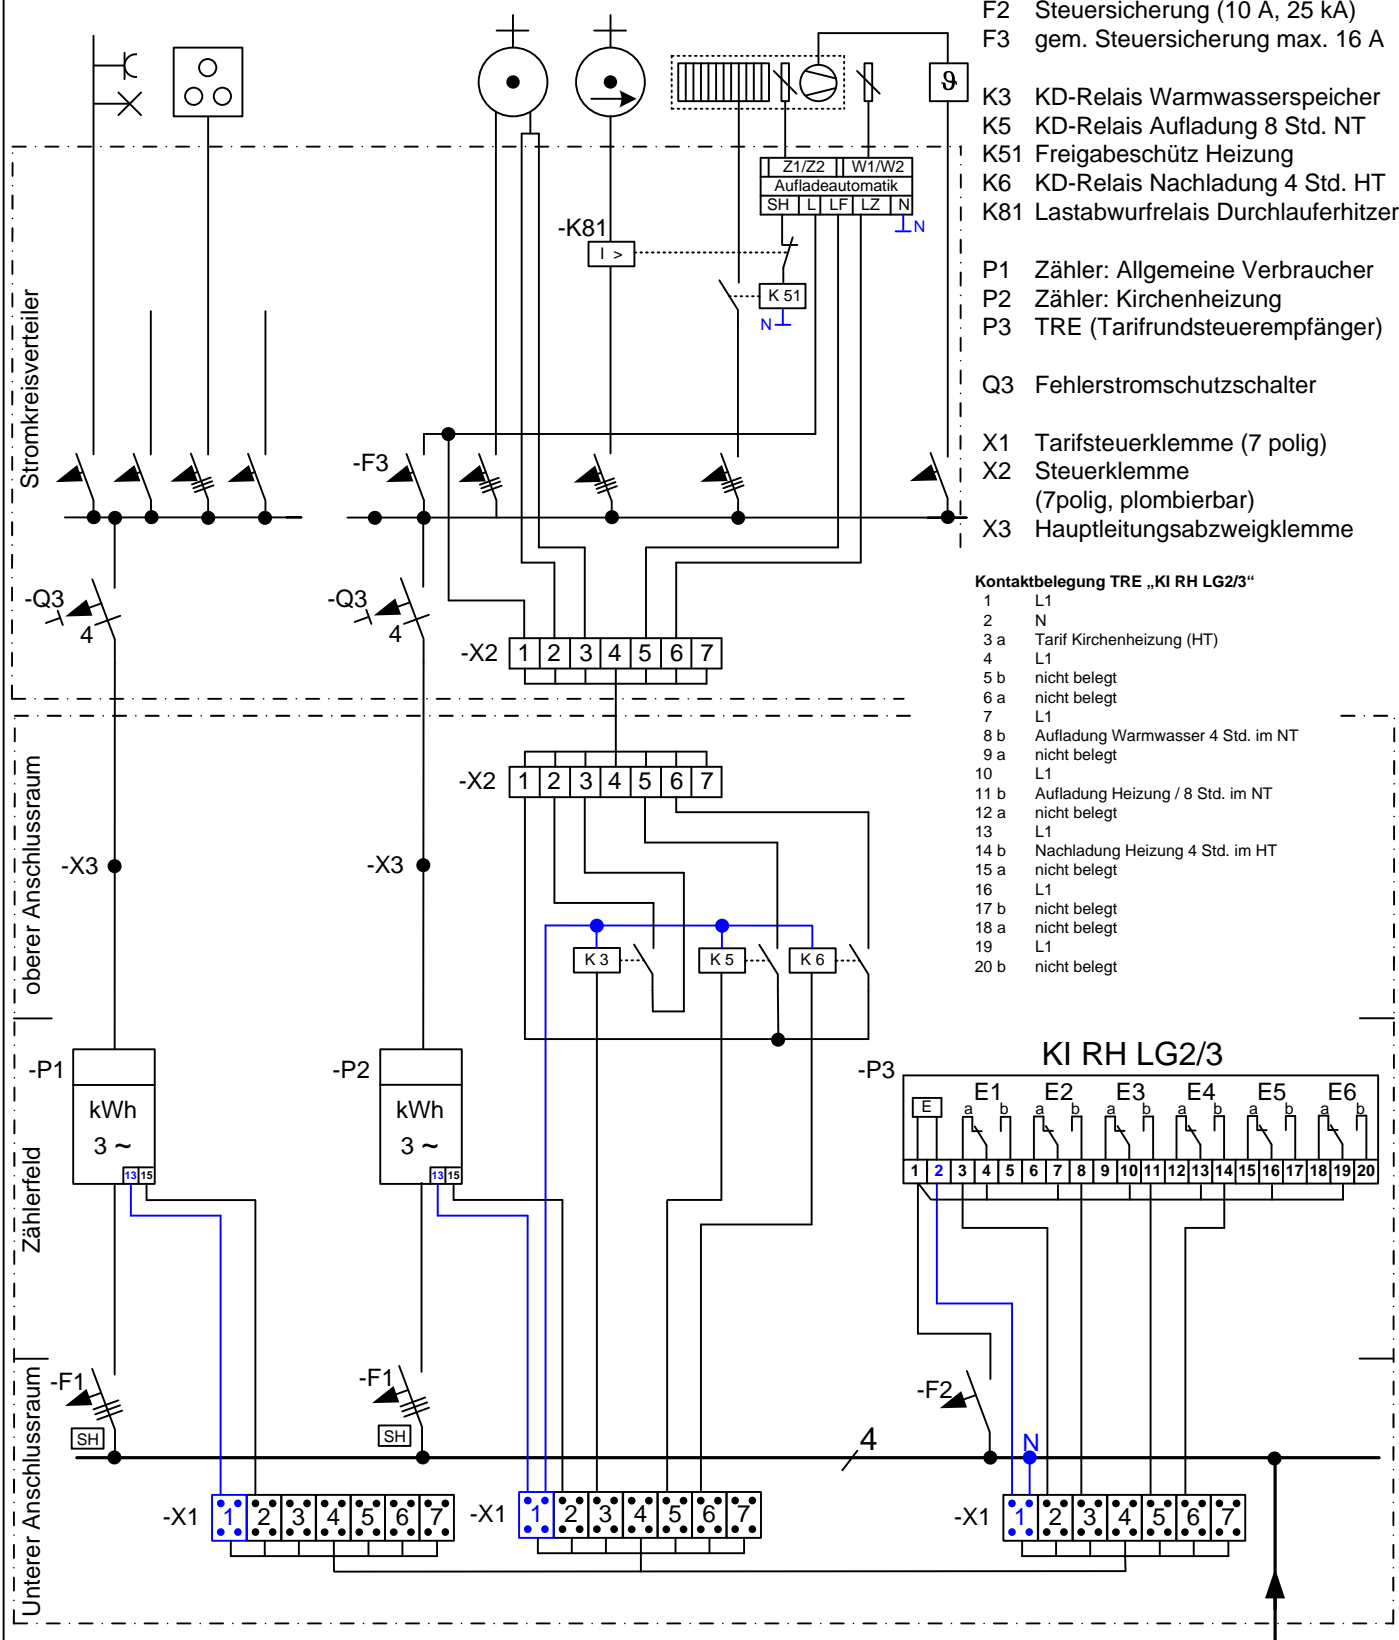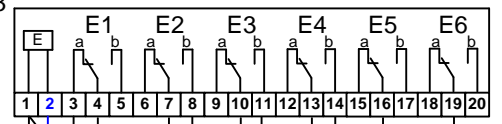

Kirchenheizung und Speicherheizung 8 + 0 / 8 + 4

ÖFFENTLICH

Eng/T-BA1
Wü/RN1

V2.0
01.01.2020

